


retro palco

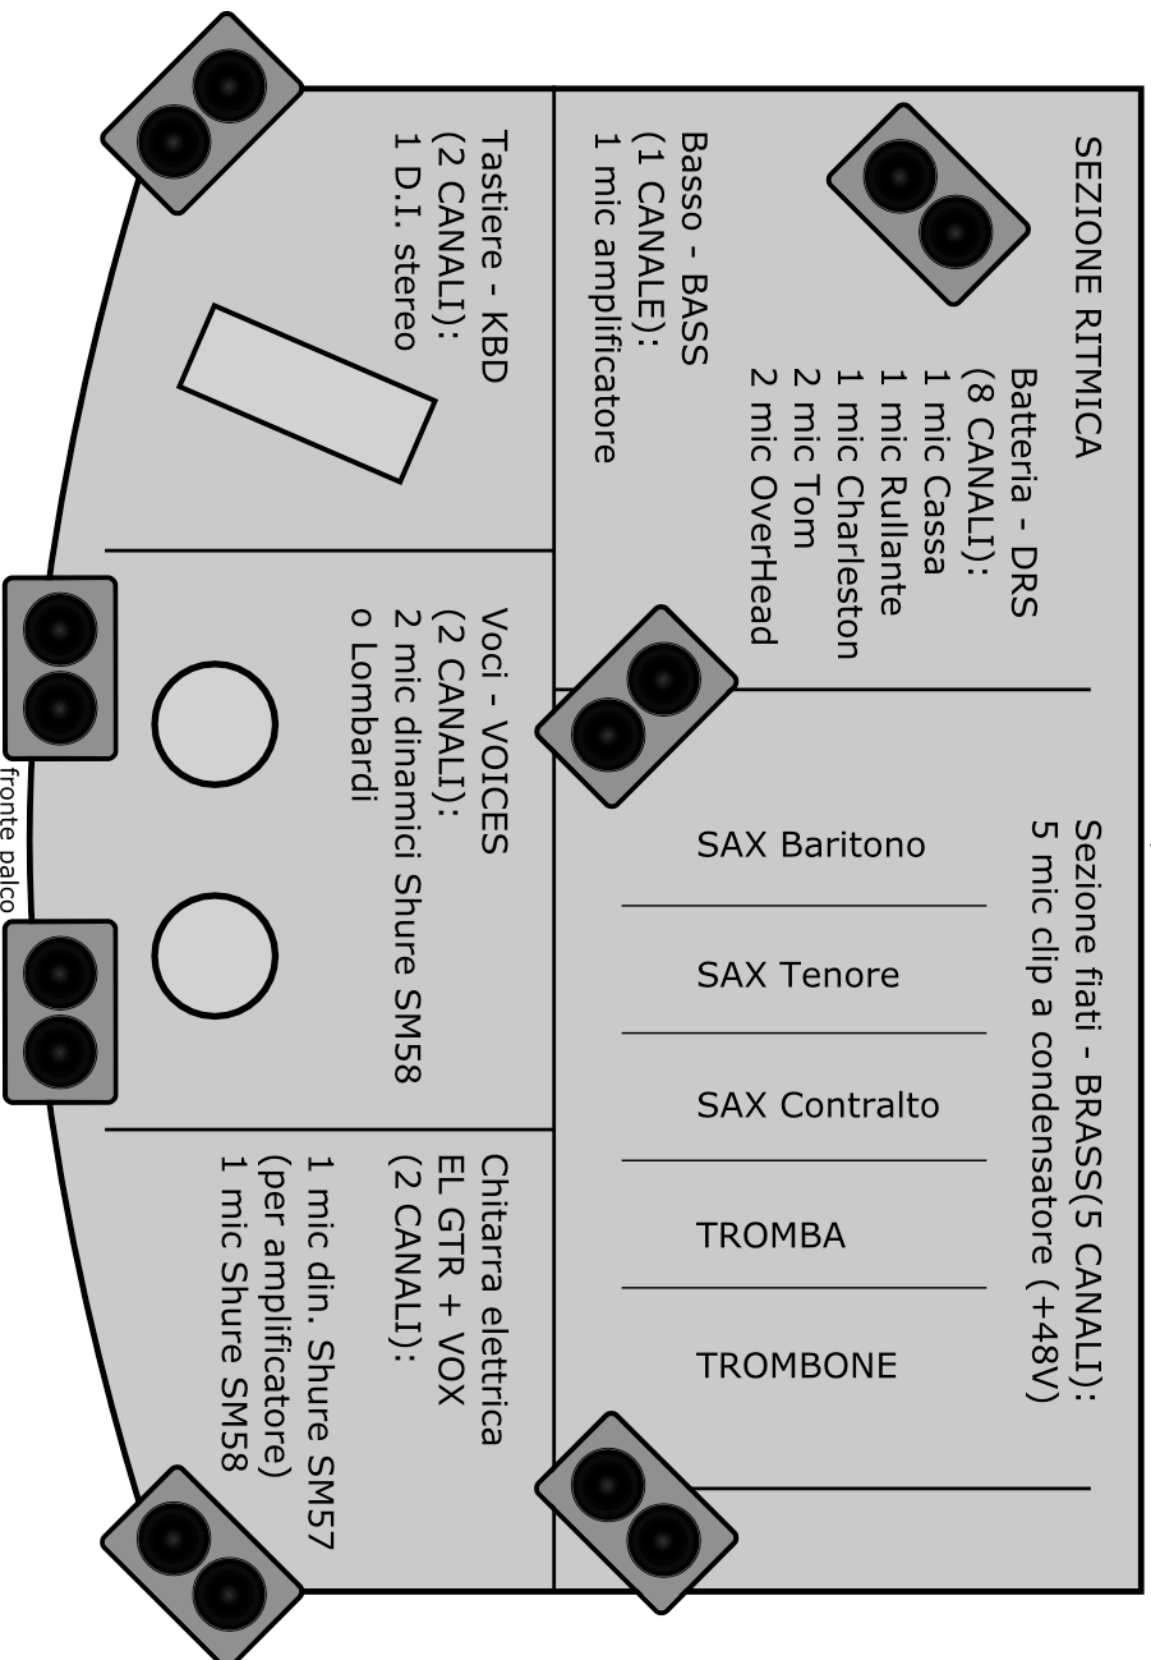

PALCO:
dim. minime 9 metri largh.
per 6 metri profondità.

IMPIANTO AUDIO:
La band dispone di strumentazione personale, ciabatta audio PALCO/MIXER 30 metri da 24 + 8 canali, clip microfoniche a condensatore per la sezione fiati (+48V).

Sono richiesti un minimo di sette monitor da palco disposti come da scheda. Mixer sala, mixer palco, impianto P.A.

IMPIANTO LUCI:
1 americana fronte palco (almeno 4 par da 1000W)
1 americana retro palco (almeno 4 par 1000W)
quattro par da 1000W laterali, mixer luci

A seconda della conformazione del locale, le richieste potranno subire lievi variazioni, in più o in meno, quindi è consigliabile contattare il tecnico della band, signor Paride Agatensi, al numero 329 05 06 756

<http://www.powerband.it>

info@powerband.it

